


SCHVALOVACIA DOLOŽKA

OBEC MICHAL NA OSTROVE POTVRDZUJE PLATNOSŤ ÚZEMNOPLÁNOVACEJ DOKUMENTÁCIE V ZMYSLE UZNESENIA OZ č. 1/2020 ZO DŇA 04.03.2020.

STAROSTA OBCE:
Mgr. Július Borbely

PEČIATKA A PODPIS: _____

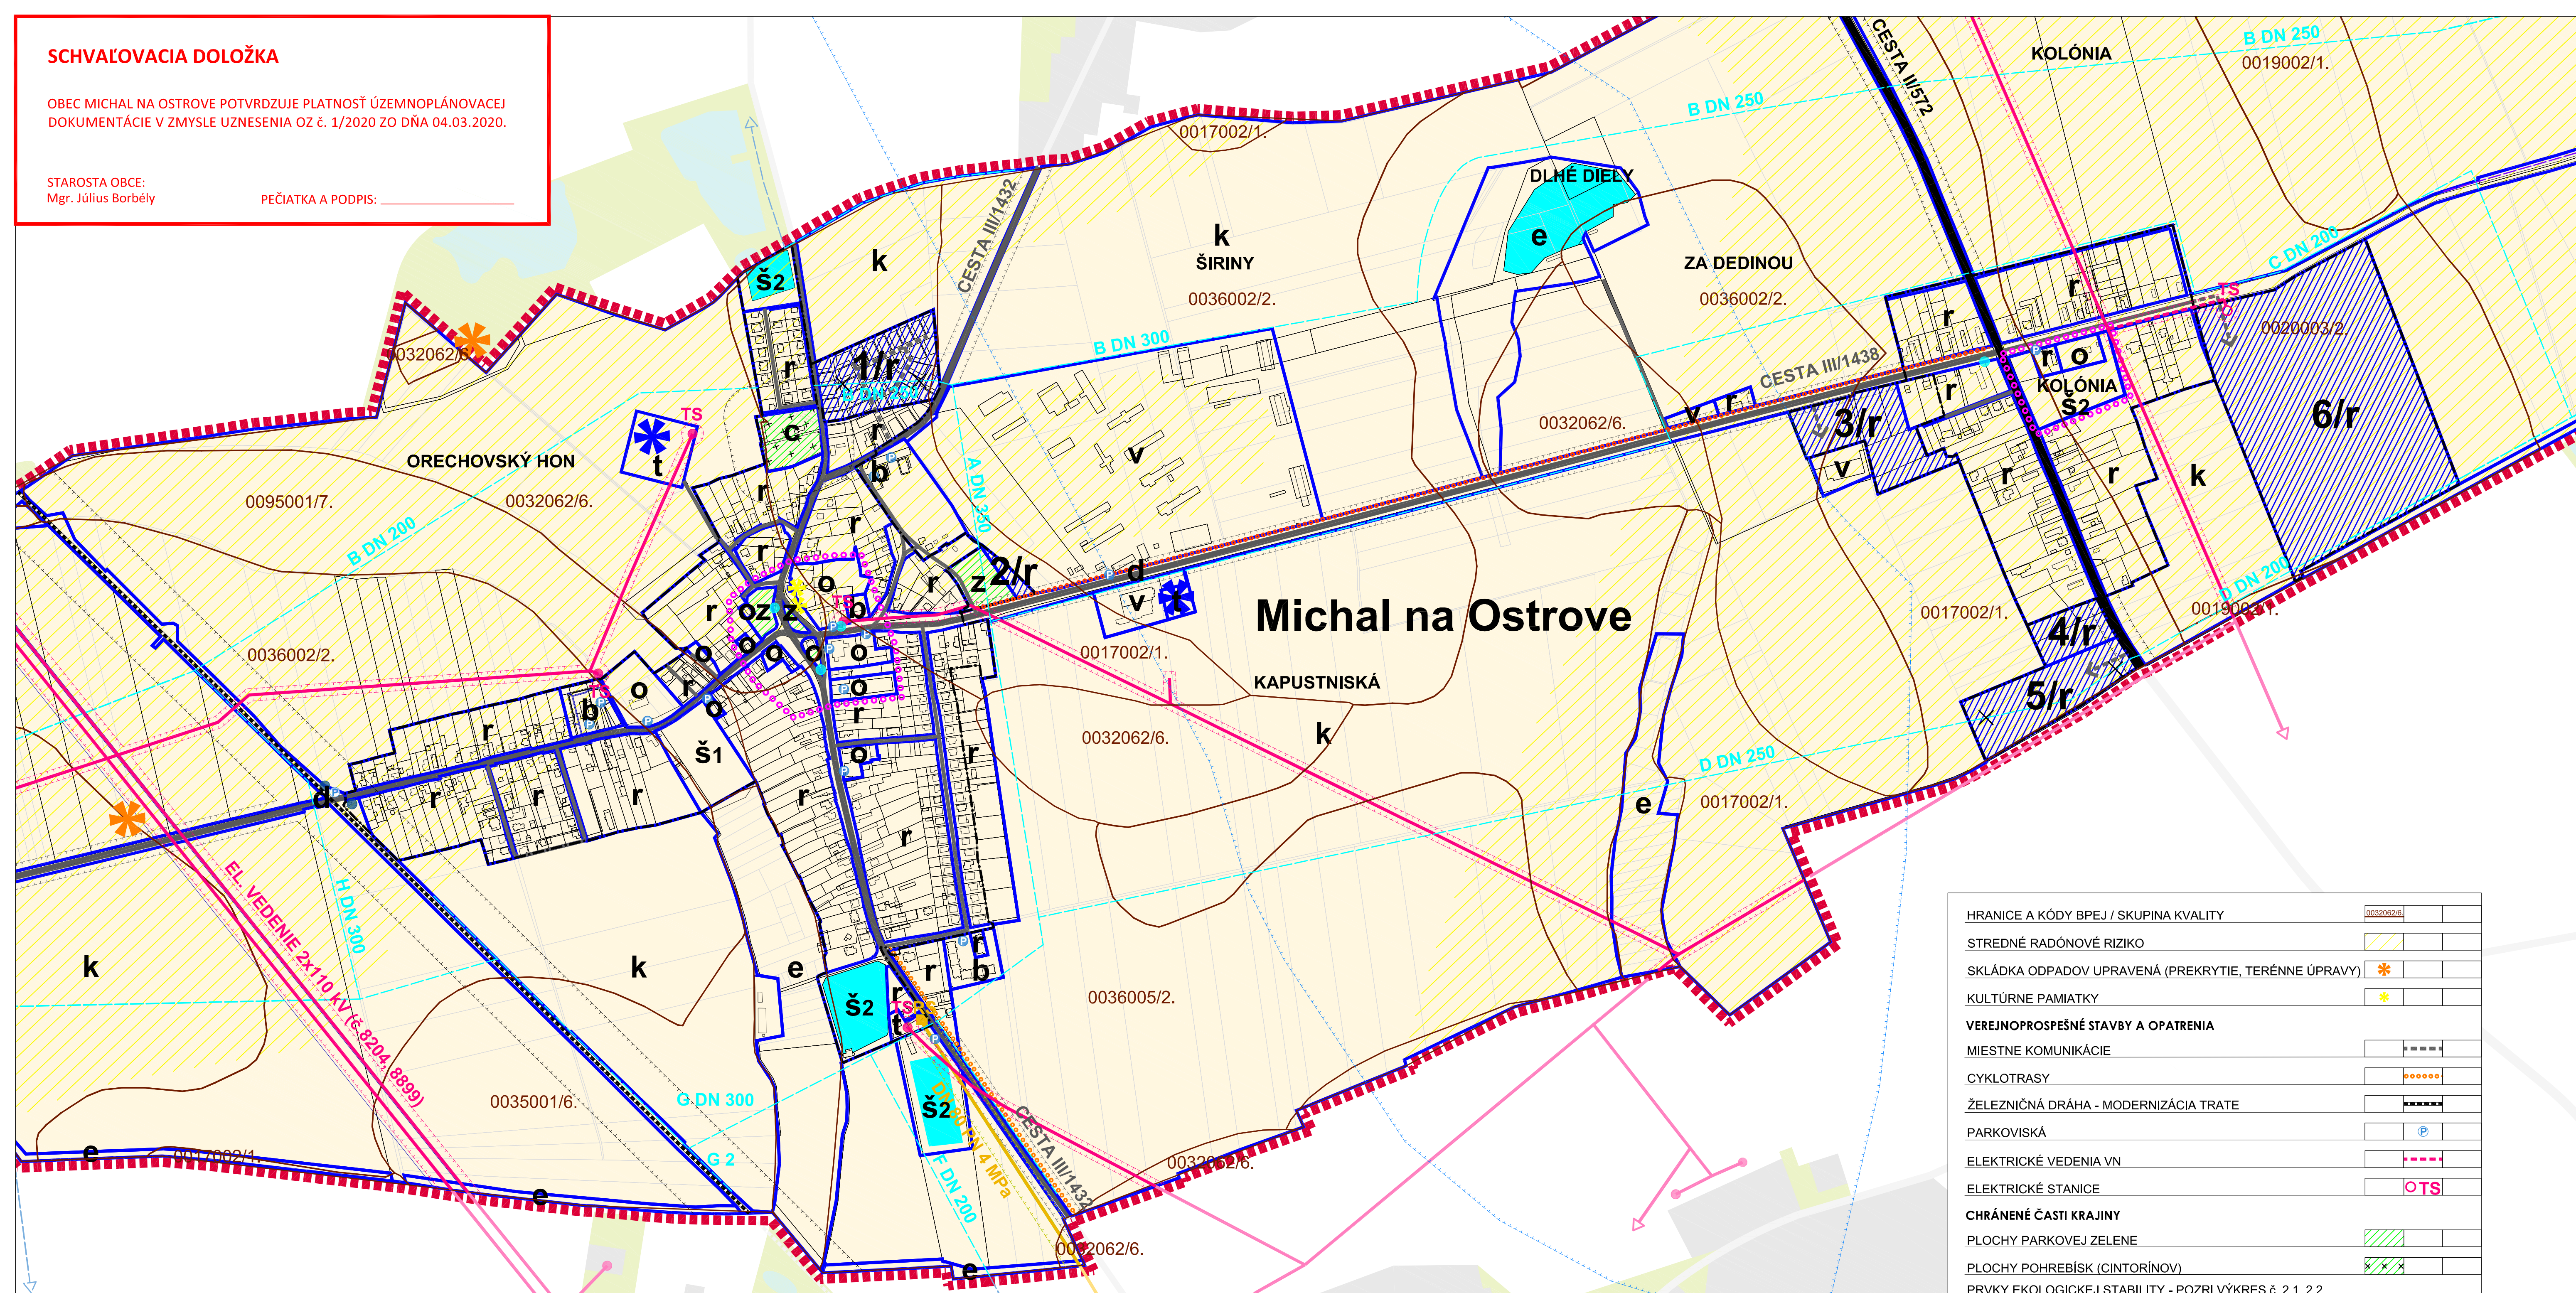

LEGENDA:	
ADMINISTRATÍVNE HRANICE	STAV NÁVRH VÝHLAD
HRANICA KATASTRÁLNEHO ÚZEMIA	
HRANICA ZASTAVANÉHO ÚZEMIA	
REGULATÍVY VYUŽITIA ÚZEMIA	
REGULOVANÉ ÚZEMIE	
HRANICE REGULÁČNYCH BLOKOV	
CENTRÁLNA ZÓNA OBCE	
HLAVNÉ FUNKČNÉ VYUŽITIE REGULÁČNYCH BLOKOV	
PLOCHY RODINNÝCH DOMOV (vrátane súkromnej zelene)	r 1/r
PLOCHY BYTOVÝCH DOMOV	b
PLOCHY OBČIANSKEJ VYBAVENOSTI	o
PLOCHY VÝROBY A SKLADOV	v
PLOCHY REKREÁCIE A ŠPORTU - ŠPORT A TELOVÝCHOVA	š1
PLOCHY REKREÁCIE A ŠPORTU - REKREÁCIA A CESTOVNÝ RUCH	š2
PLOCHY TECHNICKEJ VYBAVENOSTI	t
PLOCHY PARKOVEJ ZELENE	z
PLOCHY POHREBISKA (CINTORÍNA)	c
POĽNOHOSPODÁRSKA KRAJINA (ORNÁ PÓDA, TRVALÉ TRÁVNE PORASTY)	k
PRVKY EKOLOGICKEJ STABILITY (VODNÉ PLOCHY A TOKY, LESY, NELESNÁ DREVINOVÁ VEGETÁCIA, BIOCENTRÁ A BIKORIDORY)	e
LIMITY VYUŽITIA ÚZEMIA	
ZBERNÉ KOMUNIKÁCIE - CESTY II. TRIEDY	
ZBERNÉ KOMUNIKÁCIE - CESTY III. TRIEDY	
MIESTNE KOMUNIKÁCIE	
CYKLOTRASY	
ŽELEZNIČNÁ DRÁHA - MODERNIZÁCIA TRATE	
ŽELEZNIČNÁ STANICA, ZASTÁVKA	
ZASTÁVKY HD	
PARKOVISKÁ	
VODÁRENSKÝ ZDROJ, VEŽOVÝ VODOJEM	
RÚROVÁ SIĽ ZÁVLAH	
ODVODŇOVACIE KANÁLY	
ELEKTRICKÉ VEDENIE	
ELEKTRICKÉ STANICE	
VTL PLYNOVOD	
REGULAČNÁ STANICA PLYNU	
OCHRANNÉ PÁSMA VŠETKÝCH DRUHOV	
JAVY NA ZRUŠENIE	

HRANICE A KÓDY BPEJ / SKUPINA KVALITY		0032062/6
STREDNÉ RADÓNOVÉ RIZIKO		
SKLÁDKA ODPADOV UPRAVENÁ (PREKRYTIE, TERÉNNÉ ÚPRAVY)		
KULTÚRNE PAMIATKY		
VEREJNOPROSPEŠNÉ STAVBY A OPATRENIA		
MIESTNE KOMUNIKÁCIE		
CYKLOTRASY		
ŽELEZNIČNÁ DRÁHA - MODERNIZÁCIA TRATE		
PARKOVISKÁ		
ELEKTRICKÉ VEDENIA VN		
ELEKTRICKÉ STANICE		OTS
CHRÁNENÉ ČASTI KRAJINY		
PLOCHY PARKOVEJ ZELENE		
PLOCHY POHREBISK (CINTORÍNOV)		
PRVKY EKOLOGICKEJ STABILITY - POZRI VÝKRES č. 2.1, 2.2		



**ÚZEMNÝ PLÁN OBCE
MICHAL NA OSTROVE**

MIERKA:
1:5 000
0 50 100 150m

NÁVRH - Čistopis

Komplexný návrh priestorového usporiadania a funkčného využitia územia - Závazná časť riešenia a VP stavby

3.2

OBSTARÁVATEL: MICHAL NA OSTROVE	SPRACOVATEL: ÚPn s.r.o.	MIERKA: 1:5 000	DÁTUM: 2020
------------------------------------	----------------------------	--------------------	----------------